

前396 後新 105570

土地所在図
土地積測量図



地番	396番 ~2 ~5 ~8 ~3 ~6 ~4 ~7
----	------------------------------------

土地の所在	松山市福音寺町
-------	---------

昭和五〇年四月廿四日

作製年月日

作製者

土地家屋調査士

松山市三町二〇番地
伊藤 利雄




申請人

山

三波

清

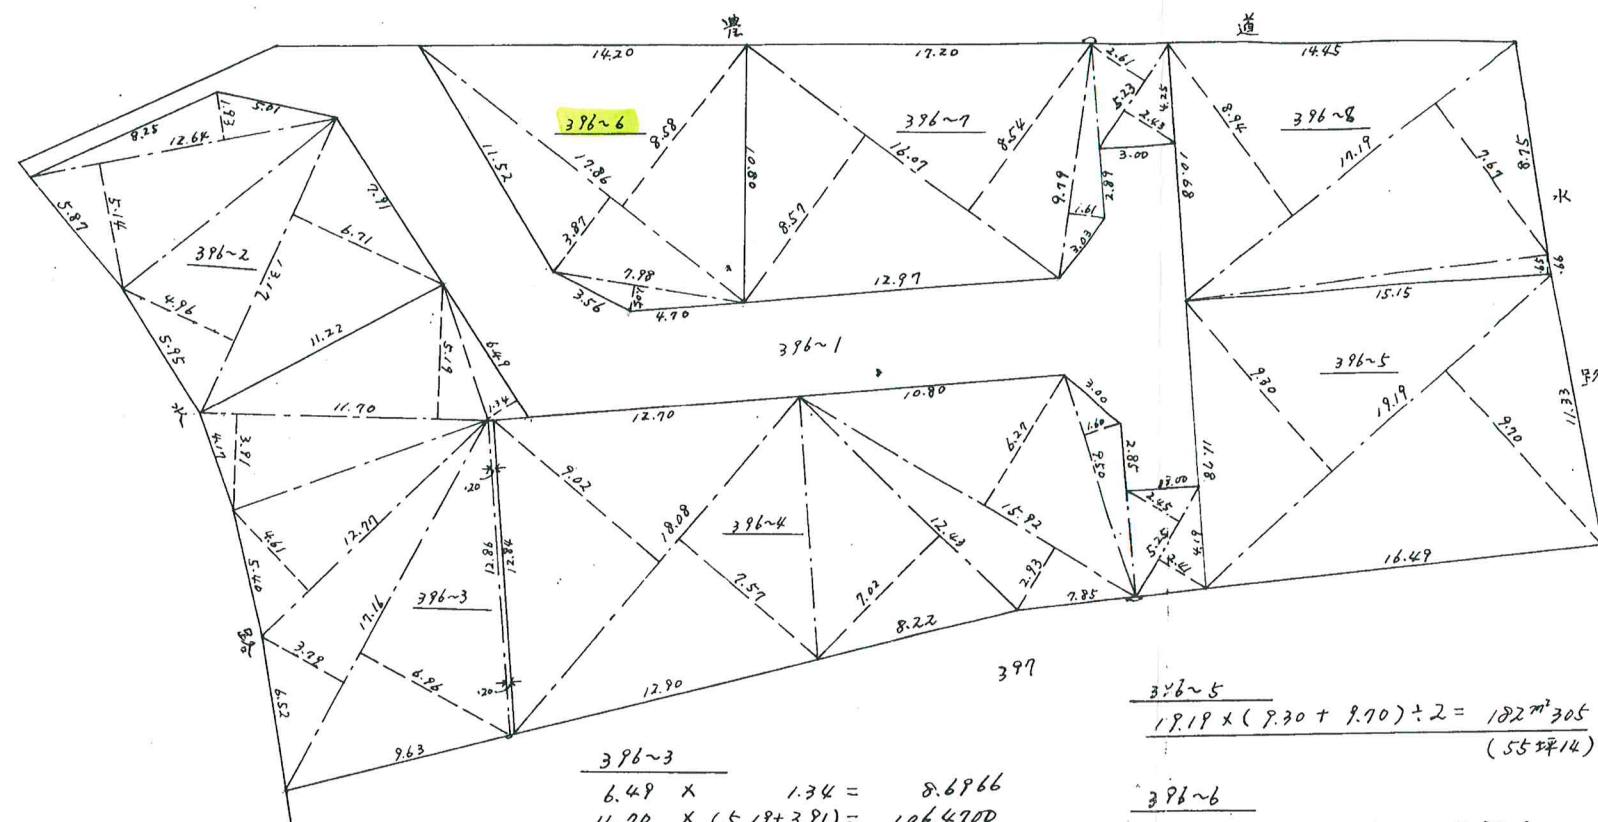

396~2
 $12.64 \times (1.93 + 5.14) = 89.3648$
 $13.17 \times (6.71 + 4.96) = 153.6939$
 $2) 243.0587$
 121.52935

地積 $121\text{m}^2.52$
(36坪76)

396~3
 $6.49 \times 1.34 = 8.6966$
 $11.70 \times (5.19 + 3.91) = 106.4700$
 $12.77 \times 4.61 = 58.8697$
 $17.16 \times (3.79 + 6.96) = 184.4700$
 $0.20 \times (12.86 + 12.84) = 5.1400$
 $2) 363.6463$
 181.82315

地積 $181\text{m}^2.82$
(55坪00)

396~4
 $18.08 \times (9.02 + 7.57) = 299.9472$
 $12.43 \times 7.02 = 87.2586$
 $15.92 \times (2.93 + 6.27) = 146.4640$
 $9.50 \times 1.60 = 15.2000$
 $5.25 \times (2.45 + 2.41) = 25.5150$
 $2) 574.3848$
 287.1924

地積 $287\text{m}^2.19$
(86坪87)

396~5
 $19.19 \times (9.30 + 9.70) \div 2 = 182\text{m}^2.305$
(55坪14)

396~6
 $7.98 \times 1.05 = 8.3790$
 $17.86 \times (3.83 + 8.58) = 221.6426$
 $2) 230.0216$
 115.0108

地積 $115\text{m}^2.01$
(34坪79)

396~7
 $5.23 \times (2.43 + 2.61) = 26.3592$
 $2.79 \times 1.61 = 15.7619$
 $12.07 \times (8.54 + 8.57) = 274.9577$
 $2) 317.0788$
 158.5394

地積 $158\text{m}^2.53$
(47坪95)

396~8
 $15.15 \times 0.65 = 9.8475$
 $17.19 \times (8.94 + 7.67) = 285.5259$
 $2) 295.3734$
 147.6867

地積 $147\text{m}^2.68$
(44坪67)

縮尺 $1/300\text{m}$

(愛媛県土地家屋調査士会松山支部)

(S48.10 200冊)


S50.4.24 22

前396 後新 105571

土地 地 所 在 図
地 積 測 量 図

地 番 396番 2 4 6 8
3 5 7 1

土地の所在 松山市福音寺町

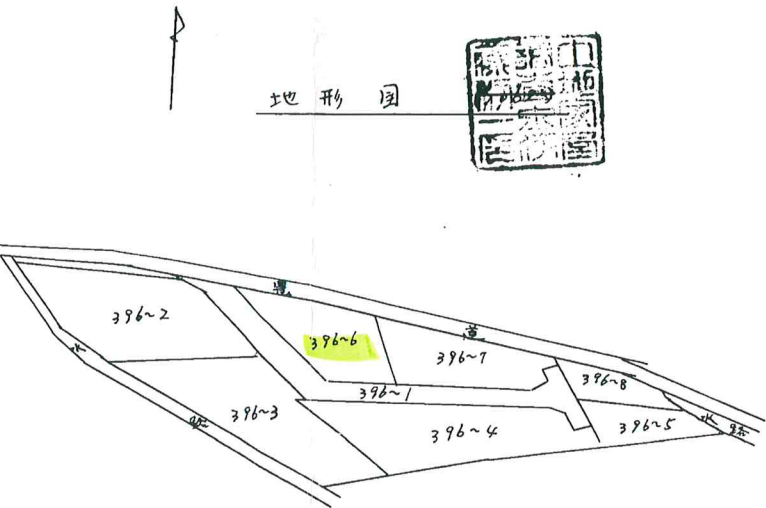

昭和50年4月24日
作製年月日

作製者

松山市三町二〇番地
伊藤 利雄
土地家屋調査士
藤田 一夫

申請人

縮 尺 1/

S50.4.24

(愛媛県土地家屋調査士会松山支部)

S 50.4.24 22

(S 48.10 200冊)