


売土地

●売 地
2. 借地権譲渡
免許番号 愛媛県知事 (5) 4606
商 号 (有) 愛媛不動産センター
所在地 松山市朝日ヶ丘2丁目4-2
電話 FAX (089) 923-930 (089) 923-9309

支部名
担当者 佐伯

□ 個人情報の利用目的及び第三者提供など個人情報の取り扱いに関して

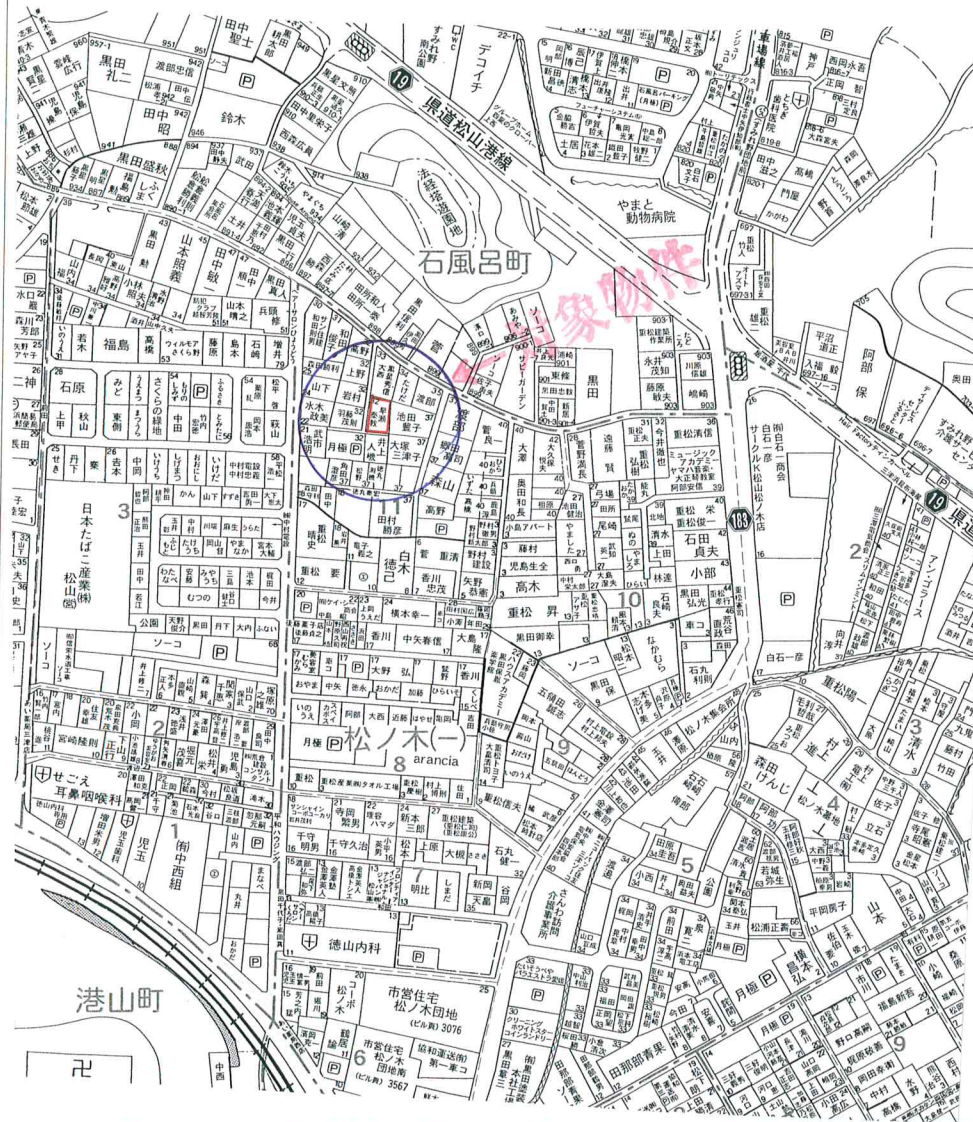

(社) 西日本不動産流通機構		ハトマークサイト	
物件番号※		登録年月日※ 平成 年 月 日	
登録番号※		登録番号※	
価 格	1,300 万円		単価 19.72 万円/坪・㎡
所在地	松山市 市 松ノ木町 町 1 丁目 847-13		
土 地	公簿 217.89 ㎡	実測 ㎡	うち私道面積
面 積	65.91 坪 坪 ㎡		
交 通	伊予鉄道 辰巳町バス 停より徒歩 約8 (分)		
※バス・鉄道の無いところに限り、著名施設からの距離を記入	伊予鉄道 線 みなとやま 駅より徒歩 約8 (分)		
著名施設	より (m)		
販売総区画数	1 区画	販売区画数	区画 (2区画以上必須)
土 地 権 利	●所有権 2. 旧法地上権 3. 旧法賃借権 4. 普通地上権 5. 定期地上権 6. 普通賃借権 7. 定期賃借権		
借地権1ヶ月の賃料	円	借地期間	(転賃の場合は残期間)
保証金	万円 (定期地上権・定期賃借権の場合必須)	権利金	万円 (定期地上権・定期賃借権の場合必須)
地 目	●宅地 2. 田 3. 畑 4. 山林 5. 雑種地 6. その他 ()		
都 市 計 画	●市街化区域 2. 市街化調整区域 3. 未線引・非線引区域 4. 都市計画区域外 5. 準都市計画区域		
用 途 地 域	1. 一低住専 2. 二低住専 3. 一中高住専 4. 二中高住専 ●一種住居 6. 二種住居 7. 準住居 8. 近隣商業 9. 商業 10. 準工 11. 工業 12. 工専		
建 ぺ い 率	60 %	s 容 積 率	200 %
最 適 用 途	●住宅用地 2. マンション用地 3. ビル用地 4. 店舗用地 5. 工場用地 6. 配送センター 7. 営業所 8. 保養所 9. 事務所用地 10. 別荘用地 11. 倉庫用地 12. 資材置場用地 13. 家庭菜園用地 14. 7/8用地 15. 社宅・社員寮 16. 病院・診療所 17. 畑・農地 18. 事業用地 19. 駐車場用地		
法令上の制限	1. 防火地域 2. 準防火地域 3. 都市計画公園 4. 風致地区 5. 地区計画区域 6. 埋蔵文化財包蔵地 7. 宅地造成規制区域 8. その他 () [対象となる場合は必須]		
国 土 法 届	1. 要 2. 確認済 (対象となる場合は必須) 地 勢 ●平坦 2. 高台 3. 低地 4. ひな段 5. 傾斜地 6. その他		
接 道 状 況	●一方 2. 角地 3. 三方 4. 四方 5. 二方 (除角地)		
接 道	方向 1. 北 2. 北東 3. 東 4. 南東 5. 南 6. 南西 ●西 8. 北西	舗 装 ●有 2. 無	
(主な2方向)	幅員 約4 m 種別 1. 公道 ●私道	接面 約18 m	位置指定 ●有 2. 無
	方向 1. 北 2. 北東 3. 東 4. 南東 5. 南 6. 南西 7. 西 8. 北西	舗 装 1. 有 2. 無	
	幅員 m 種別 1. 公道 2. 私道	接面 m	位置指定 1. 有 2. 無
現 況	●更地 2. 上物有 引 渡 1. 即時 ●相談 3. 指定有 平成 年 月 (上・中・下) 旬		
設 備	●上水道 2. 下水道 3. 電気 4. 都市ガス 5. プロパンガス ●浄化槽 ●側溝 8. 汲取		
条 件 等	1. 建築条件付 ●更地渡し 3. 現況渡し 4. 相談 開発許可番号		
施設負担金等	価格の他に要する費用 1. 有 (万円) 2. 無		
工事完了予定	(2区画以上必須)		
取 引 態 様	●売主 2. 代理 3. 専属専任媒介 4. 専任媒介 5. 一般媒介		
備 考	司法書士指定有 一般公開を希望しない		
報 酬 形 態	1. 分かれ 2. なし 3. 3%+6万円 4. ____% 5. ____円 ●税込み2% (円)		

媒介契約日

●有効期間は媒介契約日より3ヶ月間(公開は登録より80日間) 太線の枠内は必ずご記入ください。未記入の場合、登録できません。 ※印の欄は記入しないでください。 17.03様式

112538

地番 874-13・-17


土地所在図
地積測量図

土地の所在 松山市松ノ木1丁目

○ T-9
(X=12.603)
(Y=18.604)

道路路肩に金属板打設


附図番号 1607

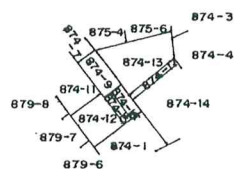

求積表

地番	⑧ 874-17				
NO.	X _n	Y _n	Y _{n+1} -Y _{n-1}	X _n · (Y _{n+1} -Y _{n-1})	
105	-45.050	-4.479	-11.589	522.084450	
102	-46.286	-4.440	11.397	-527.635512	
103	-48.936	6.918	11.589	-567.119304	
104	-47.972	7.149	-11.397	549.738884	
			合計	-25.933482	
			面積	12.9867410	
			地積	12.98 m ²	
			坪数	3.92 坪	

地番	⑨ 874-13				
公簿	合計面積	残地			
230.8658	12.9867410	217.8990590			
	地積	217.89 m ²			
	坪数	65.91 坪			

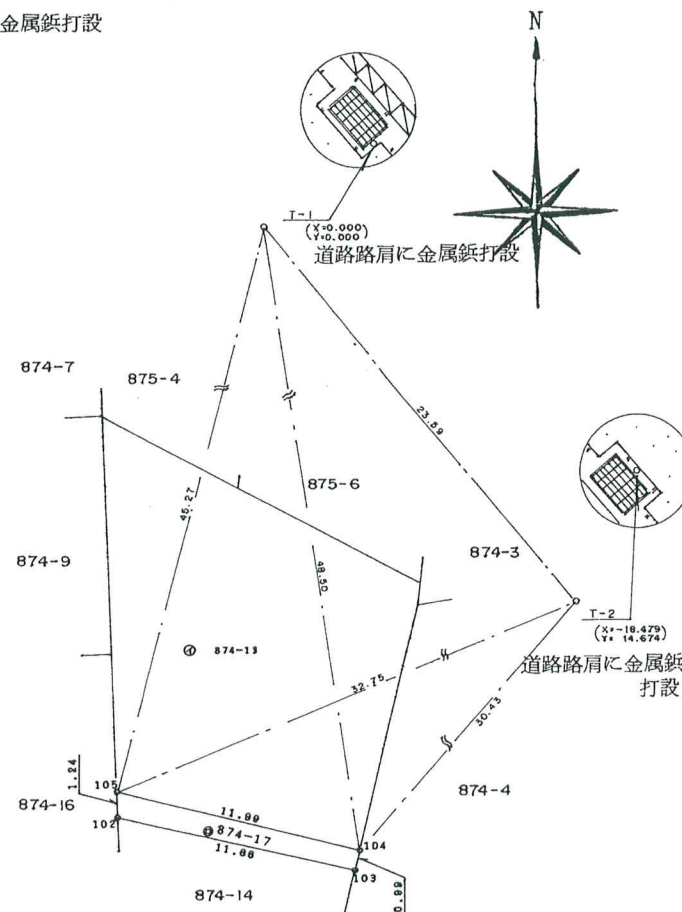

作製者 松山市三番町5丁目2番地12
土地家屋調査士 高橋重夫 (平成5年11月1日作製)
(愛媛県土地家屋調査士会用紙)

申請人 早瀬泰教
縮尺 1/250
4 No 017432 4.3.400冊 H5.11.18