


123147


地形図第480号

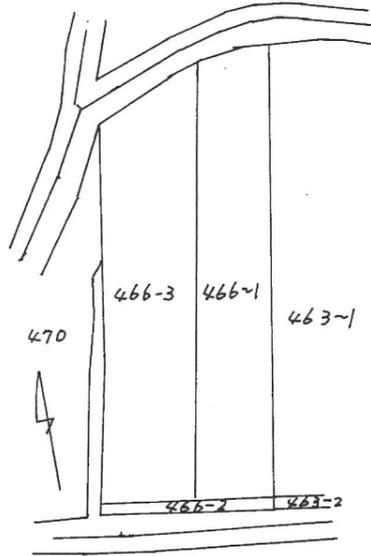

基準点座標

番号	X座標	Y座標	距離
A点	2.379	-23.152	
B点	0.000	0.000	23.274
C点	-8.373	16.241	18.272
A点			40.834

前甲466-1 後新
 地番 甲466番3,-1
 土地の所在 松山市東野4丁目
 土地所在図

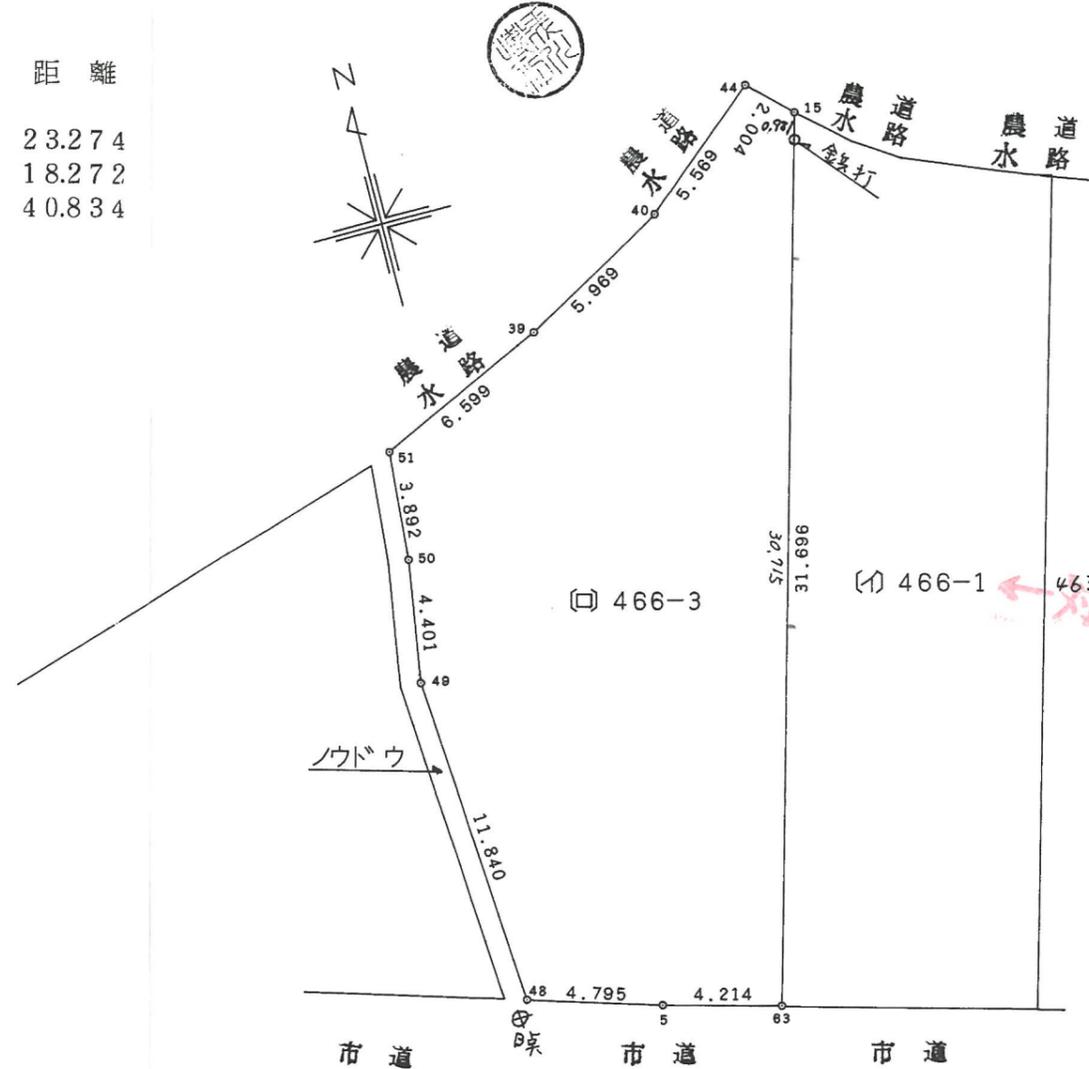


平成元年九月五日立会
 平成元年九月五日立会
 松局建設第五七五四号農道・水路境界確認済

地番	面積	合計面積	残地
466-1	563.14000	327.39545	235.80455
		地積	235.80 m ²
		坪数	71.33 坪

地番	筆界点	X _n	Y _n	Y _{n-1} -Y _{n+1}	X _n ·(Y _{n-1} -Y _{n+1})
466-3	48	0.5697	0.3436	5.2880	3.0125
466-3	49	12.3897	-0.3800	0.0157	0.1945
466-3	50	16.7367	0.3284	-1.0069	-16.8521
466-3	51	20.6162	0.6469	-6.2938	-129.7542
466-3	39	23.4190	6.6220	-11.1671	-261.5223
466-3	40	26.3640	11.8140	-9.4510	-249.1661
466-3	44	28.9534	16.0730	-5.7090	-171.0039
466-3	15	28.5689	17.5230	7.0818	202.3192
466-3	63	-1.9573	8.9912	12.5950	-24.6521
466-3	5	-0.8390	4.9280	8.6473	-7.2464
		倍面積		-654.6709	
		面積		327.39545	
		地積		327.39 m ²	
		坪数		99.01 坪	

市道
 不動境界標識
 松山市道プレート 48.5.
 土地家屋調査士会会標 63.51.
 境界標
 木杭 44.49.50.
 金属釘 39.4.0.

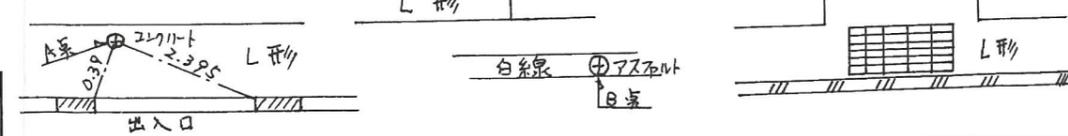

作製者 松山市三町2丁目10番19号
 土地家屋調査士 伊藤利
 元年11月1日(作製)

申請人 浅川博利
 縮尺 1/250m
 H1.11.29 53 No 20688
 53. 3. 500冊