

地番	6-14	地積測量図
土地の所在	松山市木屋町二丁目	



求積表

地番		① 6-14				
点名	境界標種	X座標	Y座標	X _{n+1} -X _{n-1}	Y(X _{n+1} -X _{n-1})	
202	調査士会標	94652.018	-68412.624	7.467	-510837.063408	
2	調査士会標	94653.160	-68424.097	-0.964	65960.829508	
13	調査士会標	94651.054	-68426.275	-8.294	567527.524850	
K1	調査士会標	94644.866	-68425.887	-5.361	366831.180207	
201	金属境界標	94645.693	-68412.252	7.152	-489284.426304	
倍面積		198.044853				
面積		99.0224265				
地積		99.02 m ²				

引照点・境界点表

器械点		後视点
点名	14616T1	6C006
X座標	94654.428	94658.398
Y座標	-68412.773	-68378.770
方向角	83° 20' 26"	距離 34.23
境界点	観測角	距離
202	93° 07' 18"	2.41
2	180° 16' 13"	11.39
13	172° 37' 45"	13.91
K1	150° 33' 43"	16.22
201	93° 14' 46"	8.75

基準点網図 S=1/3000

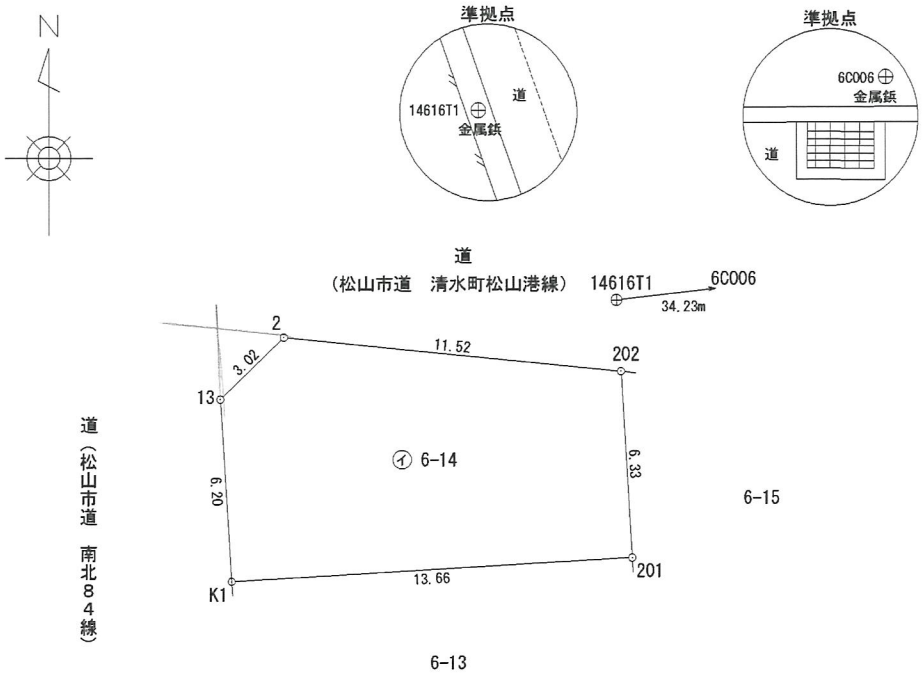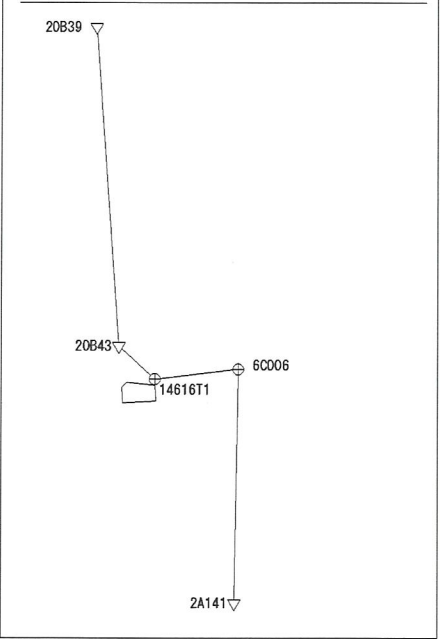

点名202、2、13、K1につき、令和6年6月25日、6松（都生）第587号確認済

準拠点一覧表

準拠点	境界標	X座標	Y座標
14616T1	金属鉄	94654.428	-68412.773
6C006	金属鉄	94658.398	-68378.770

基準点一覧

点名	種別	境界標	X座標	Y座標
20B39	街区多角点	金属鉄	94797.409	-68436.721
20B43	街区多角点	金属鉄	94667.760	-68427.355
2A141	街区節点	金属鉄	94563.373	-68380.253

測量年月日	令和6年 5月29日
座標系	IV系

作成者	松山市小栗6丁目5番39号 土地家屋調査士 狭間 雄樹 (令和6年7月23日 作成)
-----	--

申請人	亡眞鍋多美子 相続人 南部薫	縮尺	1/250
-----	----------------	----	-------